


Plan R+2

1:150

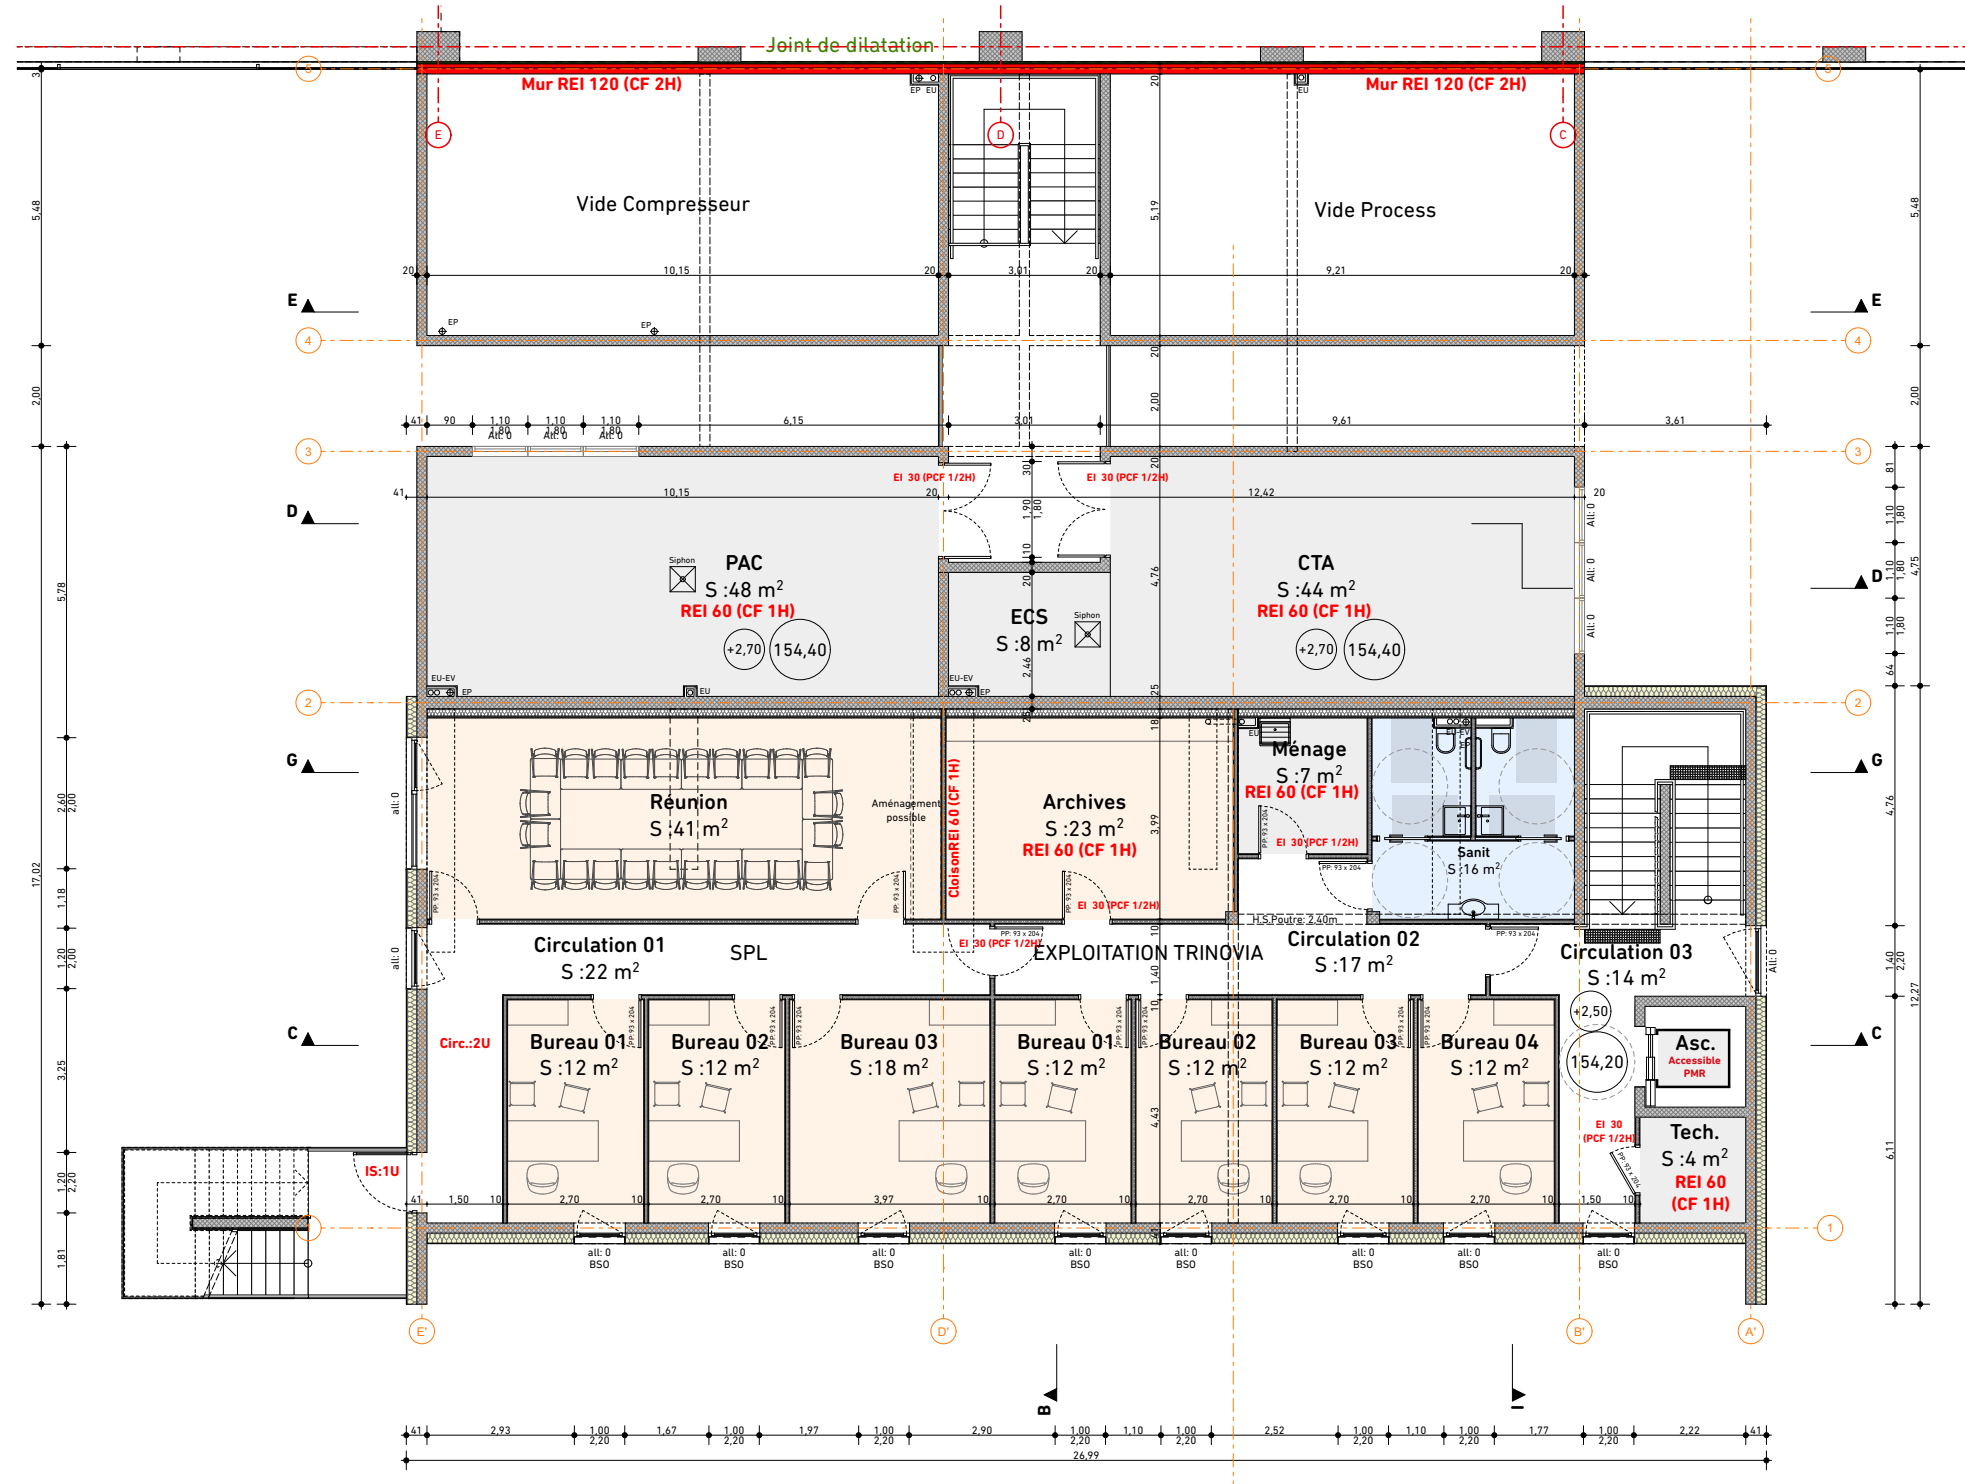

Plan R+1

1:150



CONSTRUCTION D'UN CENTRE DE TRI INTERREGIONAL
Parc économique 'Loulbade' - 79700 MAULEON
UniTri - Société Publique Locale
ZI La Bergerie - 1 rue Thomas Edison - 49280 LA SEGUIERE

BRANGEON Maitrise Exploitation du centre de tri	Séché Co-traitant Exploitation du centre de tri	egdc Co-traitant Génie civil	TRIADÉ Co-traitant Architecte	setec Co-traitant Maîtrise d'œuvre	Hofmann Co-traitant Ensemble
--------------------------------------------------------------	--------------------------------------------------------------	-------------------------------------------	--------------------------------------------	-------------------------------------------------	-------------------------------------------

TRIADÉ MAÎTRE D'ŒUVRE 14, Avenue des Écoles, 49100 MAULEON 79100 - 79100 MAULEON Tél : 02 43 88 11 22 Fax : 02 43 88 30 55					
Echelle: 1:150		Plan R+1 - R+2 Ref: 1606-20-79			
SERBA BET Environnement	ACE BET Structure Bâtiment	BET Fluides DATE	TYPE	ZONE	Bureau de contrôle
PROJET	DIRECTEUR	PHASE	DATE	TYPE	ZONE
UNTRI	TRIADÉ	PC	21-12-2009	PAQ	ENS
					Bureau de contrôle Coordinateur SPS
					NOM
					NUMERO
					IND
					FORMAT