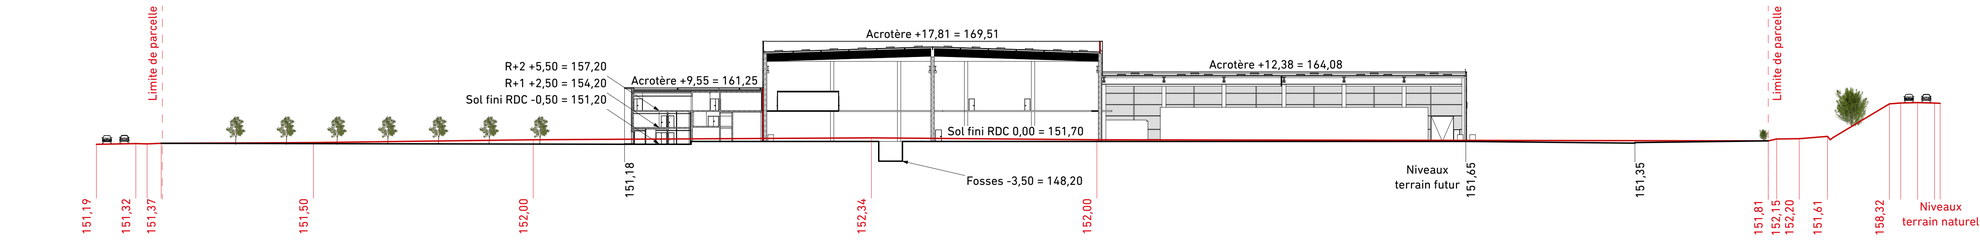

Profil en long - Coupe Terrain 2 - PC40-4 - PC39-7 **1:500**

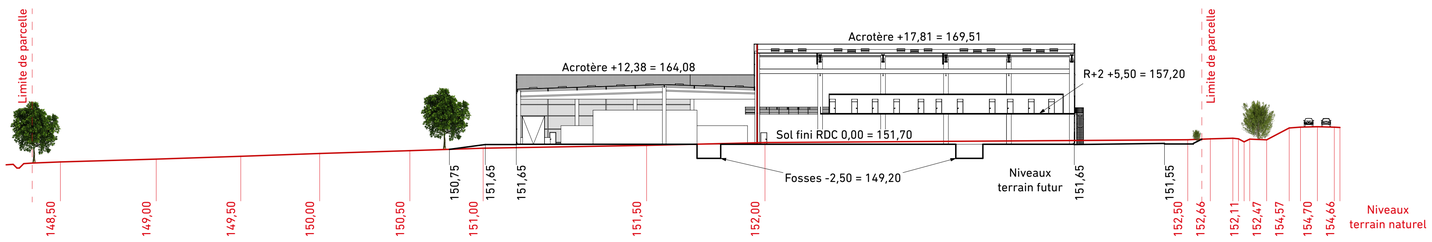

Profil en travers - Coupe Terrain 1 - PC40-4 - PC39-7 **1:500**

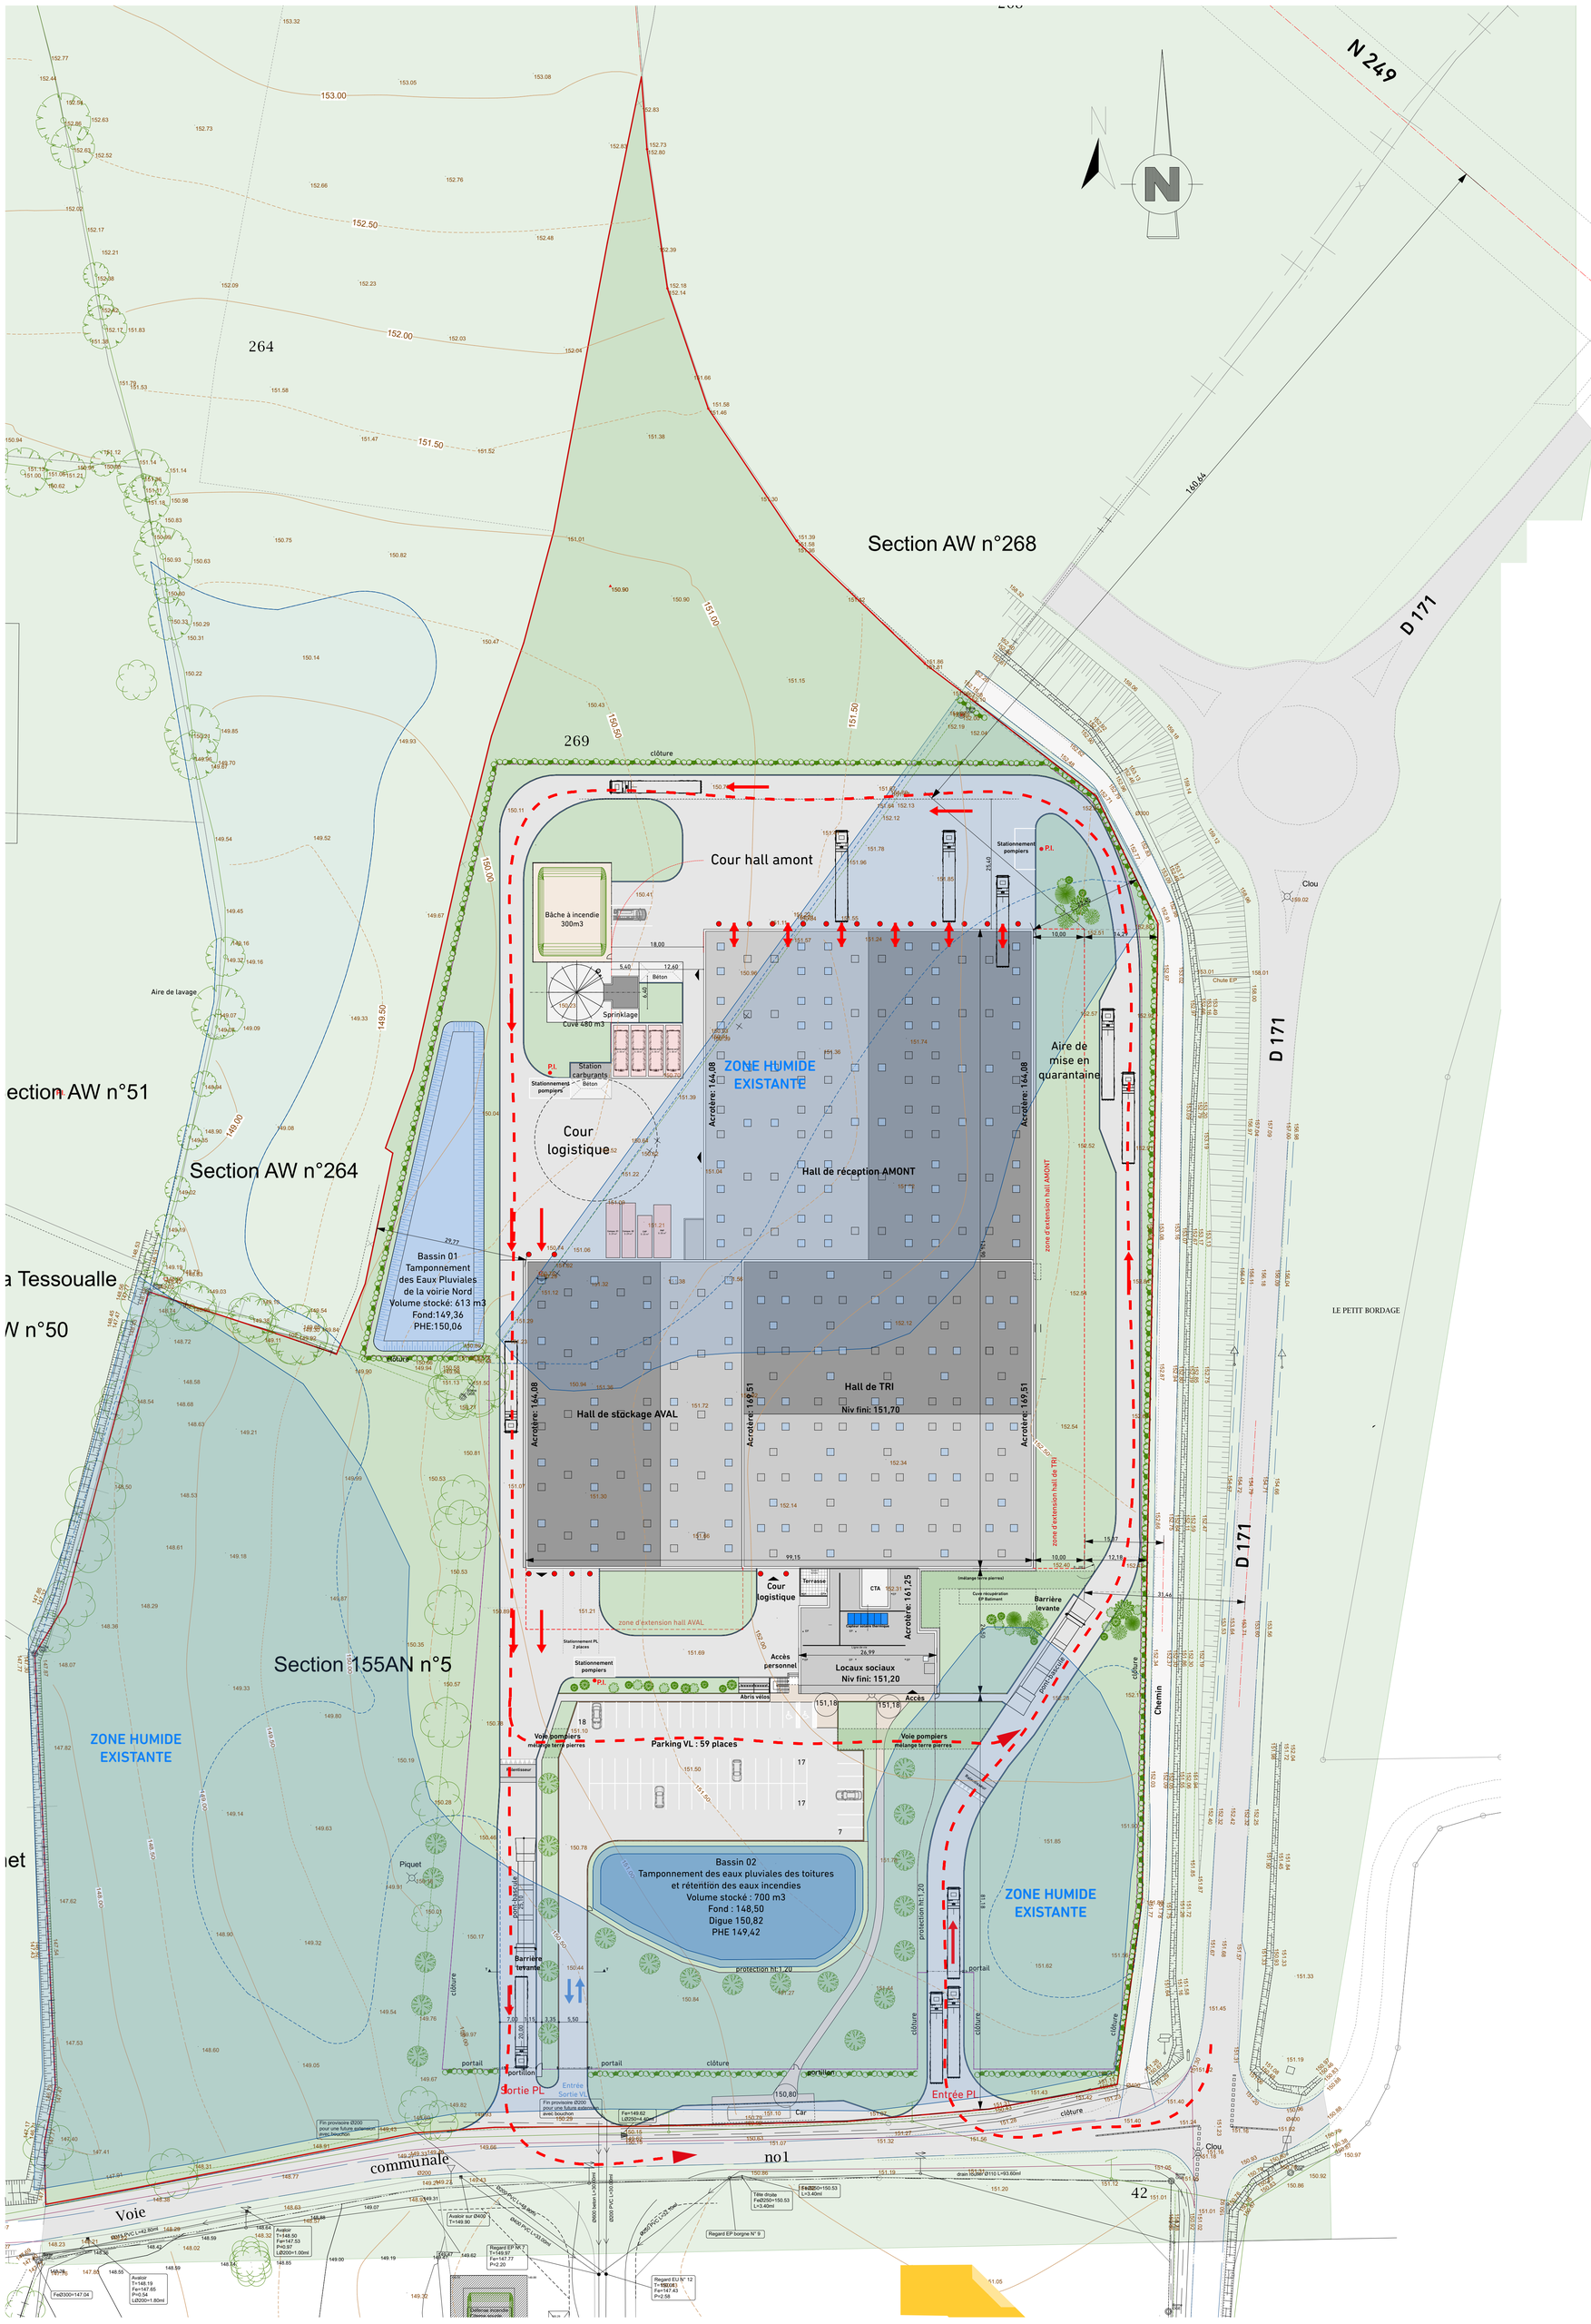
Section AW n°268
Section AW n°264
Section AW n°51
Section 155AN n°5
264
269
N 249
D 171
Cour hall amont
Cour logistique
Cour logistique
Bâche à incendie 300m3
Cuve 480 m3
Sprinklage
Station carburants
Béton
Stationnement pompiers
P.I.
ZONE HUMIDE EXISTANTE
Aire de mise en quarantaine
Hall de réception AMONT
Hall de TRI
Niv fini: 151,70
Hall de stockage AVAL
Acrotère: 164.08
Acrotère: 169.51
Acrotère: 161.25
Bassin 01
Tamponnement des Eaux Pluviales de la voirie Nord
Volume stocké: 613 m3
Fond:149,36
PHE:150,06
Bassin 02
Tamponnement des eaux pluviales des toitures et rétention des eaux incendies
Volume stocké : 700 m3
Fond : 148,50
Digue 150,82
PHE 149,42
Parking VL : 59 places
Locaux sociaux
Niv fini: 151,20
Accès personnel
Accès
Abris vélos
Terrasse
CTA
Barrière levante
Voie pompiers mélange terre pierres
clôture
portail
portillon
Sortie PL
Entrée PL
Entrée Sortie VL
zone d'extension hall AMONT
zone d'extension hall AVAL
zone d'extension hall de TRI
LE PETIT BORDAGE
Clou
Chemin
Aire de lavage
Piquet
Voie communale no1
Aviaticur sur Ø400 T=149.90
Regard EP N° 9 T=149.97 Fe=147.77 P=2.20
Regard EU N° 12 T=150.01 Fe=147.43 P=2.58
Fe=149.62 L@250+4.58m²
Fin provisoire Ø200 pour une future galerie avec bouchon
Fe@250=150.53 L=3.40m
Fe@250=150.53 L=3.40m
Tête droite Fe@250=150.53 L=3.40m
drain Ø@160 Ø110 L=93.60m
Fe=147.04
Aviaticur T=148.19 Fe=147.65 P=0.54 L@200=1.80m
Aviaticur T=148.69 Fe=147.53 P=0.97 L@200=1.00m
Aviaticur T=149.19 Fe=147.65 P=0.54 L@200=1.80m
Fe@300=147.04
Fe@300=147.04
Fe@300=147.04