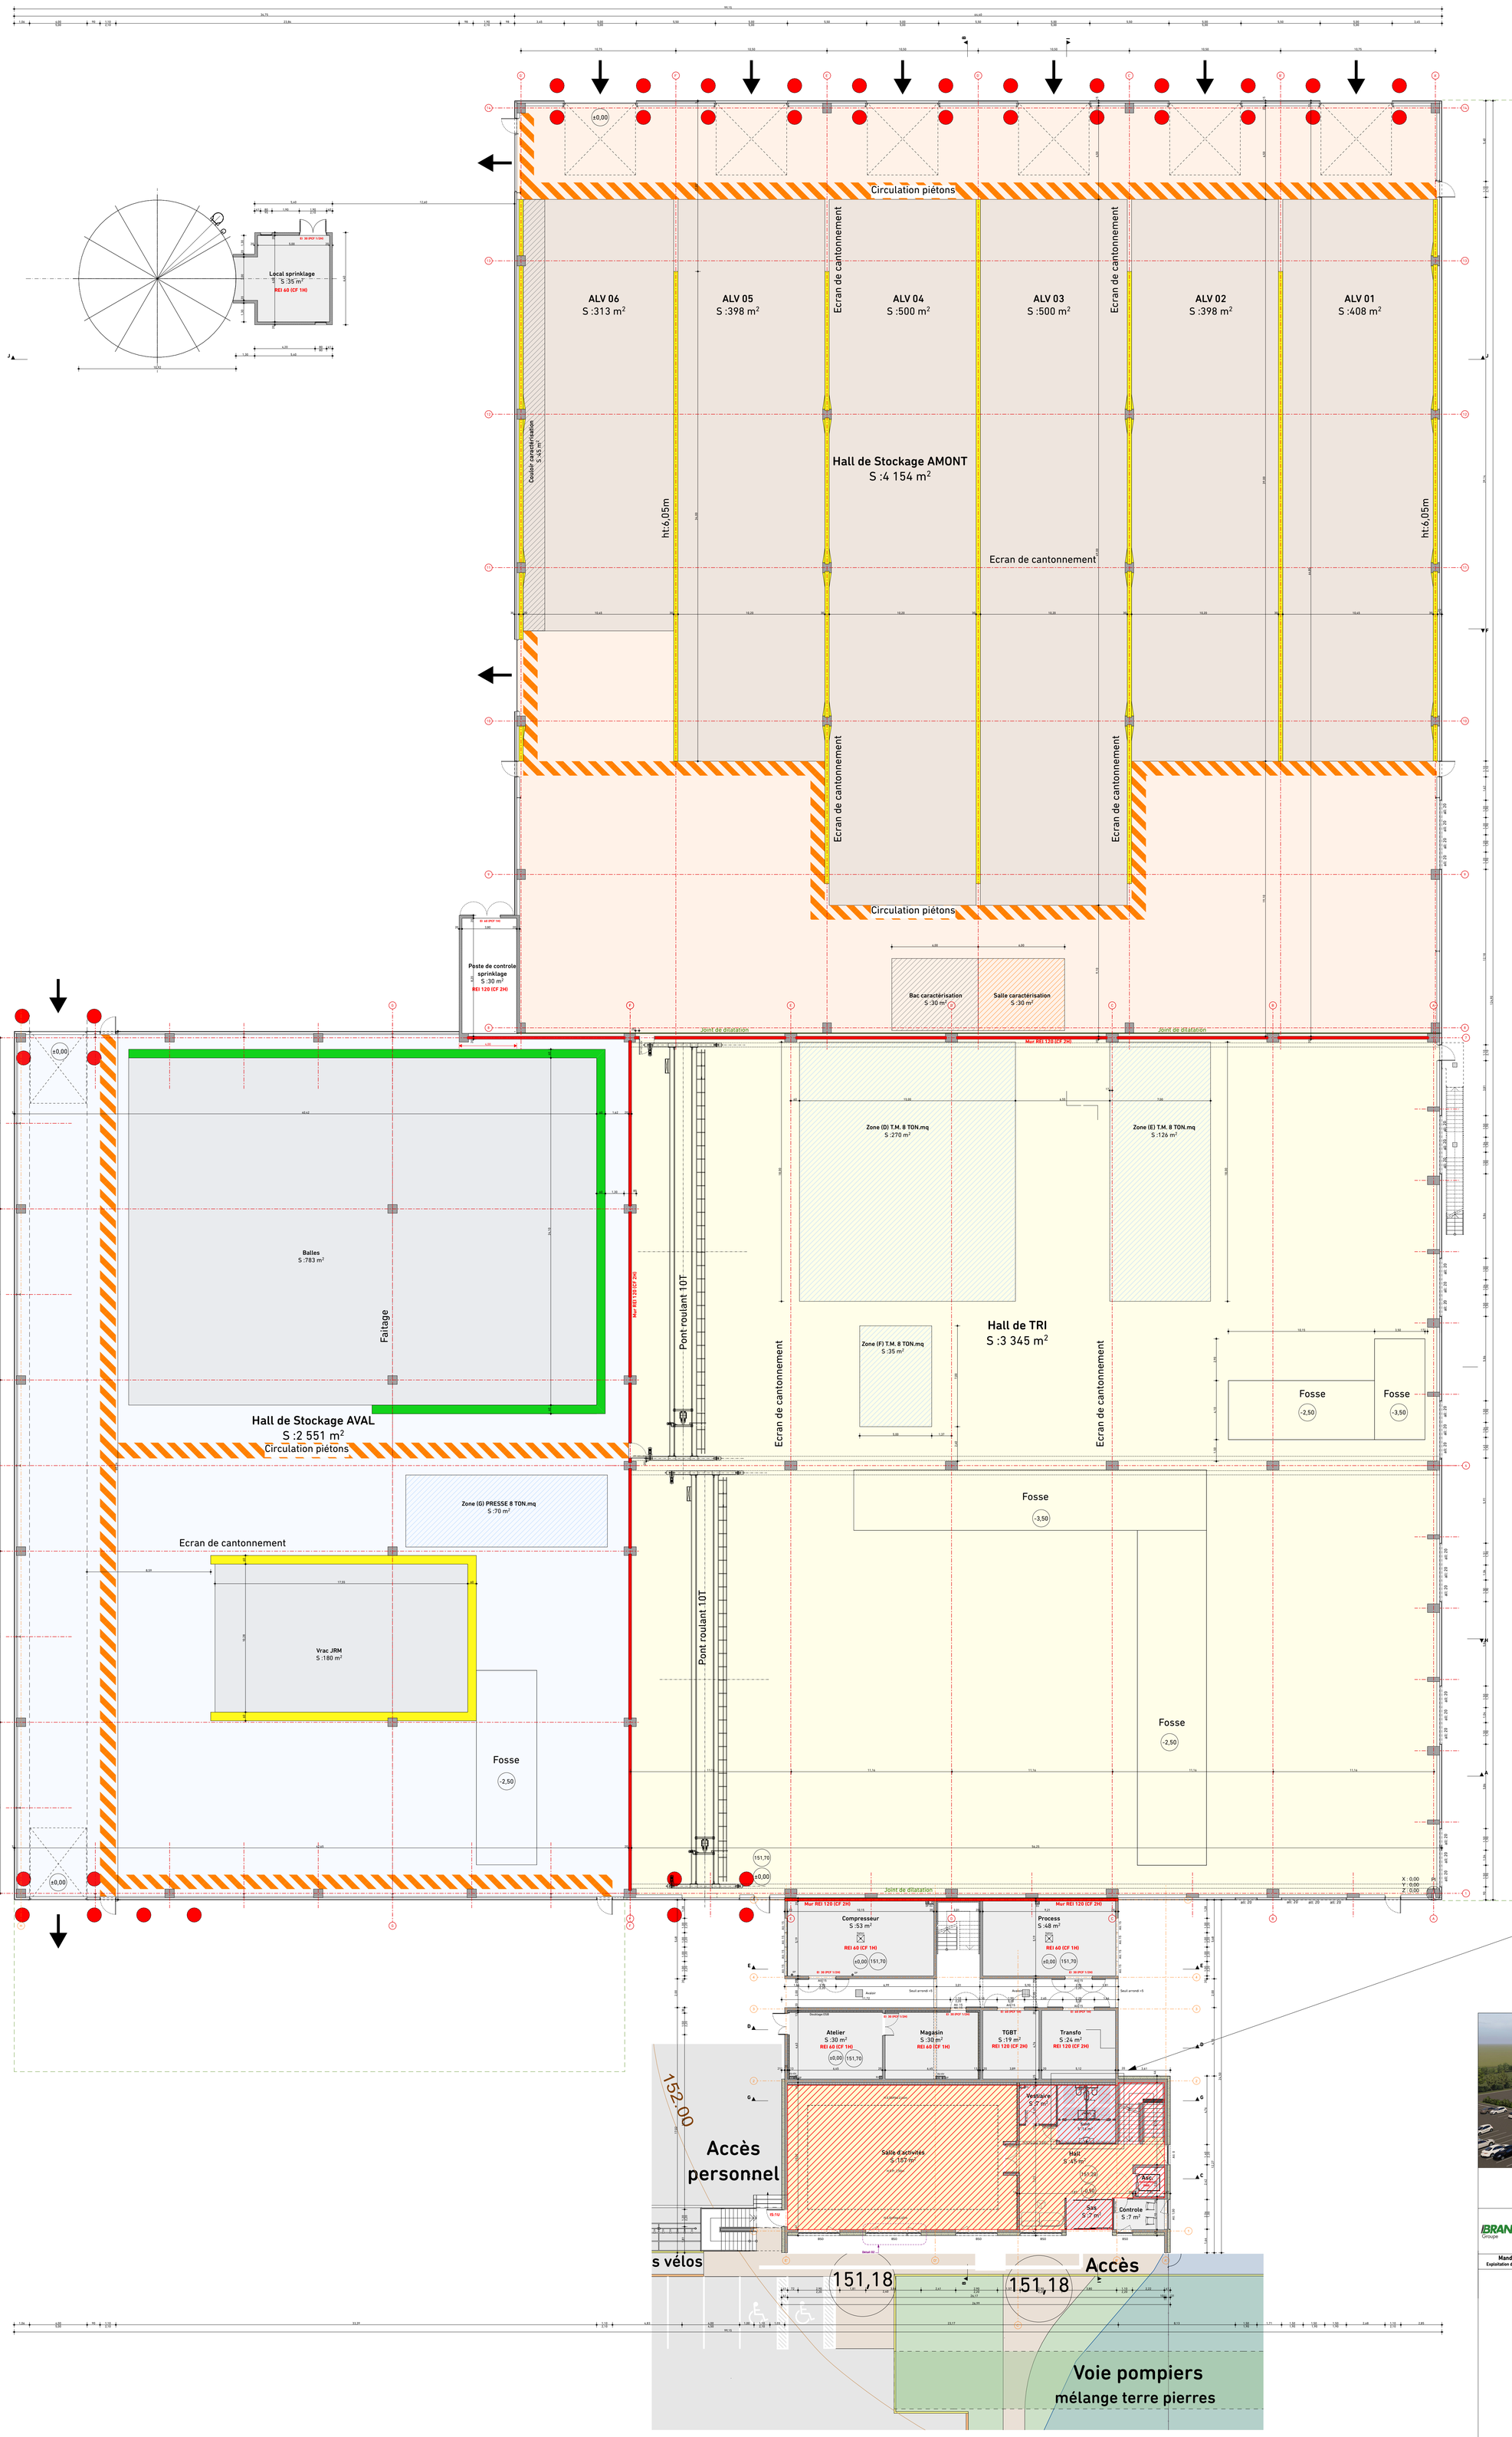

Plan RDC 1:150

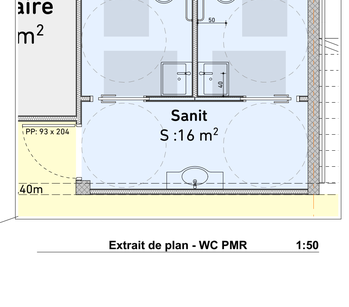

Extrait de plan - WC PMR 1:50

Secteur accessible au public

CONSTRUCTION D'UN CENTRE DE TRI INTERREGIONAL

Parc économique "Loublande" - 79700 MAULEON

UniTri - Société Publique Locale

ZI La Bergerie 1 rue Thomas Edison - 49280 LA SEGUINIERE

Mandataire	Co-traitant	Co-traitant	Co-traitant	Co-traitant	Co-traitant
Exploitation du centre de tri	Exploitation du centre de tri	Génie civil	Architecte	Maitrise d'oeuvre	Ensemblier
IBRANGEON Groupe	Séché	egdc	TRIADE	setec	Hofmann GROUP

ECHELLE :1:150, 1:50

DS PC40-5 - PC39-8 - Plans

Réf. 1606-20-79

BET Environnement	BET Structure Bâtiment	BET Fluides			Bureau de controle	Coordonnateur SPS	
PIERRES & EAU	SERBA	ACE					

PROJET	EMETTEUR	PHASE	DATE	TYPE	ZONE	NUMERO	IND	FORMAT
UNITRI	TRIADE	PC39-40	21-12-2020	PAQ	ENS	3		1300x914